



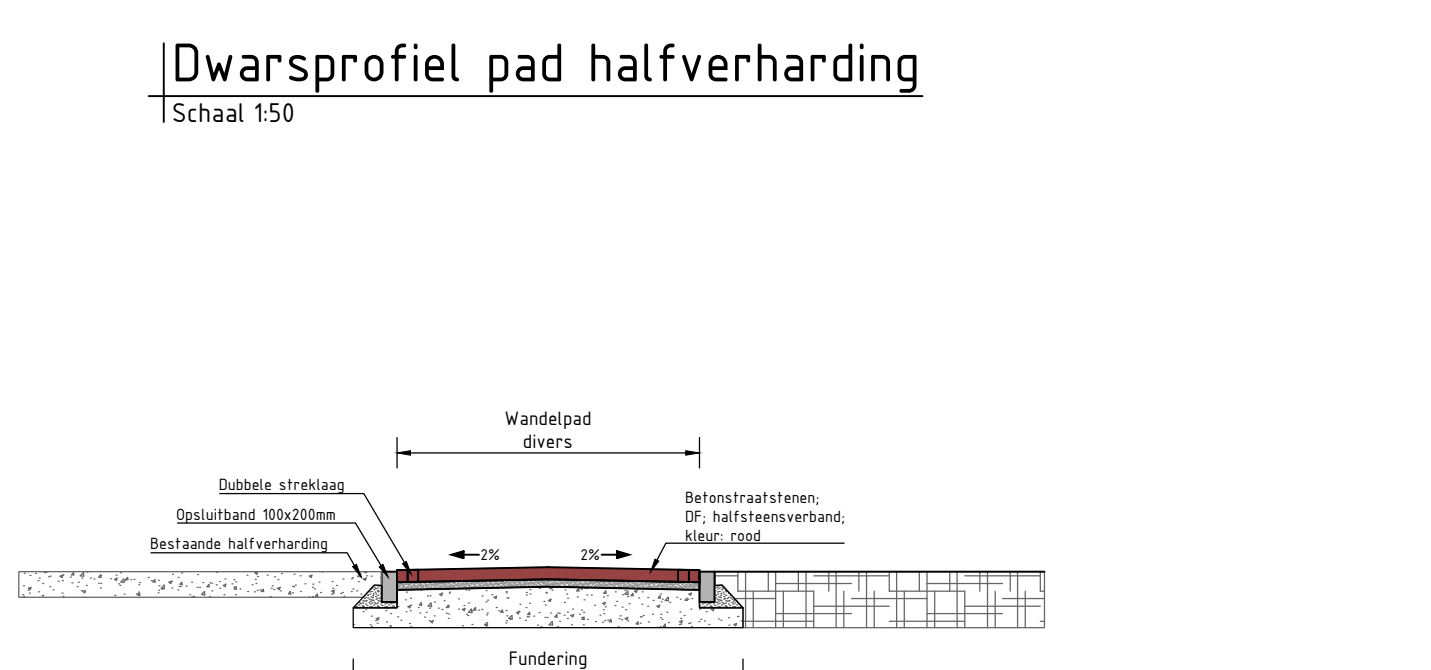

Verklaring

- Graven
- Opsluitband 100x200 mm, beton, kleur: grijs
- Kantopsluiling cor tenstalen strip
- Bestaande halfverharding
- Nieuwe halfverharding
- Bestaande verharding straatbaksteen
- Straatbaksteen, DF, kleur: roodbruin ellobosverband, met dubbele strek laag
- Straatbaksteen, DF, kleur: roodbruin halfsteensverband, met dubbele strek laag
- Straatbaksteen, DF, kleur: rood halfsteensverband, met dubbele strek laag
- Bestaande haag
- Bestaande beplanting
- Nieuwe haagstructuur omv heesters
- Nieuw in te zaaien gazon
- Bestaande bomen
- Nieuw te planten bomen
- Nieuw te plaatsen zitbank
- Bestaande hoogte
- Nieuwe hoogte
- Verkanthng

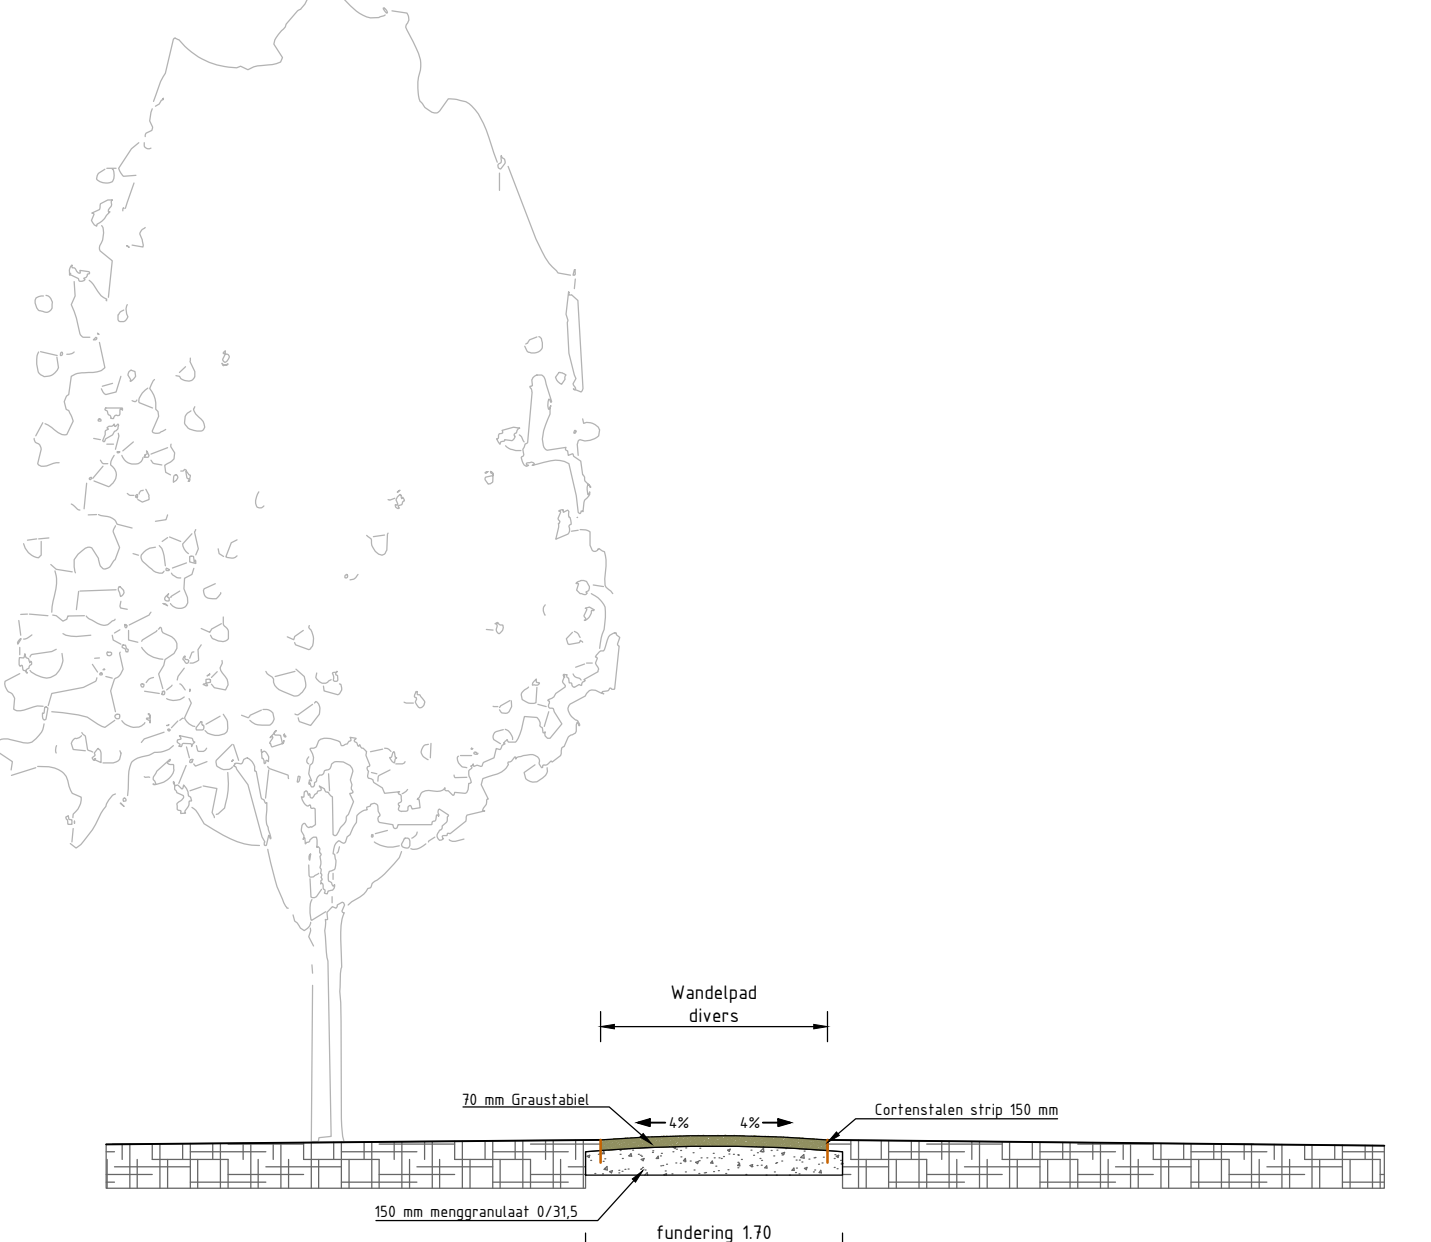

2	11-01-2024	Diverse aanpassingen	PVBE	OS	OS
1	21-12-2023	Diverse aanpassingen	PVBE	OS	OS
0	15-11-2023		PVBE	OS	OS
Verw.	Datum	Omschrijving	Opsteller	Par.	Verifieerde

Ontwerp en beheer begraaftplaatsen

Situatietekening begraaftplaats Meerssen

Gemeente Meerssen

Formaat: A0-841x1200
Schaal: 1:200

Opdrachtgever: MEE088
Tekeningnummer: 2023-2131
Betrokkende bij doc. nr.:

ROFFROND
Luchthavenweg 100B 6505 DE Meerssen
Postbus 2206 6520 CH Vroevegebech

088 - 3366333
info@krachten.nl
www.krachten.nl

krachten