
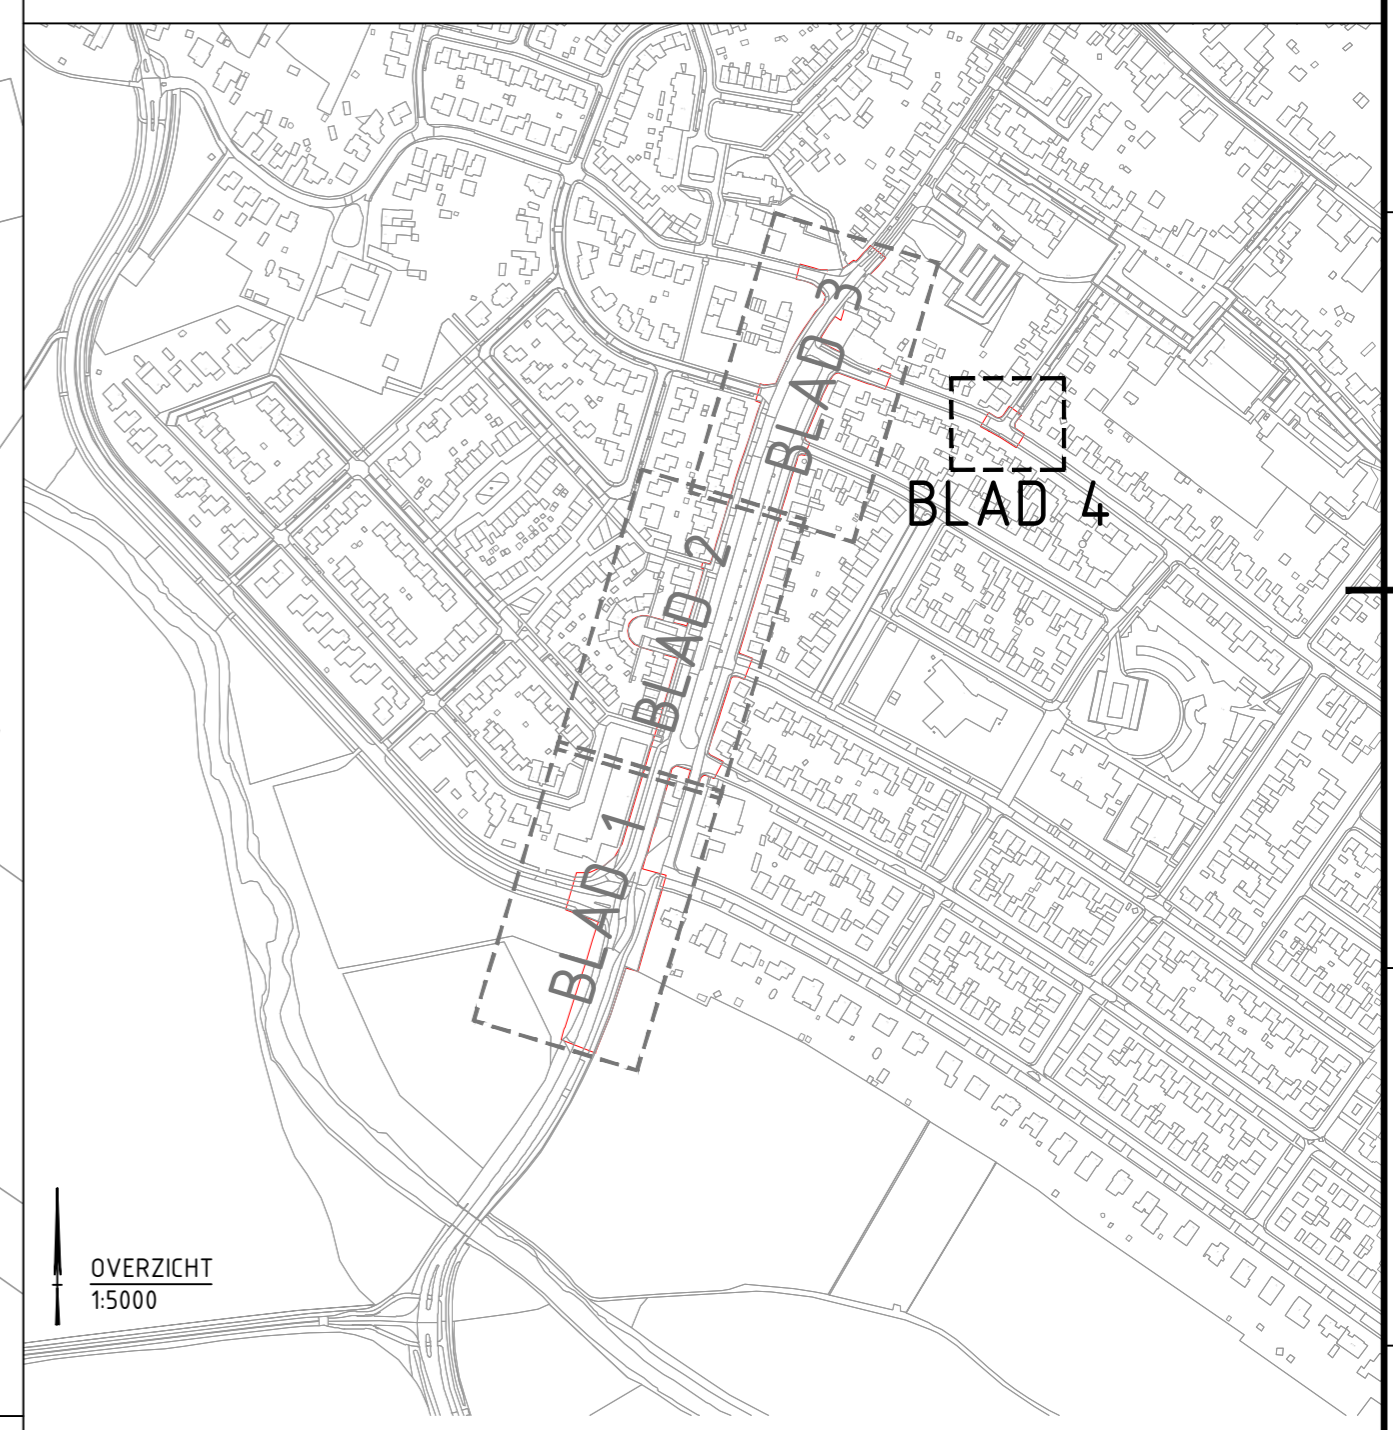


**OPMERKINGEN:**

1. MATEN IN METERS, TENZIJ ANDERS VERMELD;
2. COÖRDINATENSTELSEL: RIJKSDRIEHOEKSTELSEL (RD);
3. HOOGTES TEN OPZICHTE VAN NORMAAL AMSTERDAMS PEIL (NAP);
4. BESTAANDE SITUATIE (TOPO) O.B.V. BGT, OPGEVRAAGD VIA INFRACAD (04-05-2023) EN INMETING ARMAND BLEESER (13-09-2023);
5. NIEUWE SITUATIE O.B.V. SITUATIEKENING KRAGTEN (10-02-2022);
6. PROJECTGRENZEN ZIJN INGETEKEND O.B.V. BIJLAGE VII OVERZICHTSKAART\_SCHETS\_RIOLERING (07-02-2023) EN AANGEPAST O.B.V. TECHNISCH VOORTGANGSOVERLEG (17-05-2023), MAIL (25-05-2023) EN OVERLEG (05-09-2023);

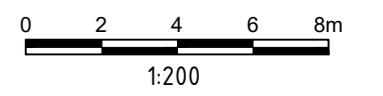

**Legenda**

- |  |  |  |   |  |                                    |
|--|--|--|---|--|------------------------------------|
|  | Projectgrens   |  | Trottoirband 130/150x250mm incl. streklaag 1 goottegel afm. 150x300x80mm              |  | Straatkolk - Type nader te bepalen |
|  | As weg   |  | Inritverloopband (Middenstuk) 150x170mm incl. streklaag 1 goottegel afm. 150x300x80mm |  | Maatvoering                        |
|  | Bestaande situatie (BGT)                                 |  | Herstraten verharding   |  | Hoogte nieuwe situatie             |
|  | Betonstraatstenen - keifmaat - kleur rood - keperverband |  | Bestaande GWA rioolput  |  |                                    |
|  | Trottoirtegels afm. 300x300x45mm in halfsteensverband    |  |   |  |                                    |

1.0	Eerste uitgave	SWo	MVr	JRo	14-09-2023
versie	omschrijving	getekend	gecontroleerd	akkoord	datum
opdrachtgever					
Gemeente Meerssen					
project					
Afkoppelen en reconstructie Maastrichterlaan					
omschrijving					
DO Nieuwe situatie					
documentstatus					
Concept					
documentversie					
1.0					
projectnummer / tekeningnummer					
BJ2604-ZZ-XX-DG-C-204					
formaat	schaal	fase	bladnr.	van	
A2	1:200	Voorbereiding	4	4	

File: C:\Users\90958\OneDrive\HaskoningDHV\Projecten\B2604-Maastrichterlaan\_Meerssen - Toon\WP10\_Drawing\CA202\_Kader\B2604-ZZ-XX-DG-C-200\_DO\_Nieuwe\_situatie.dwg