
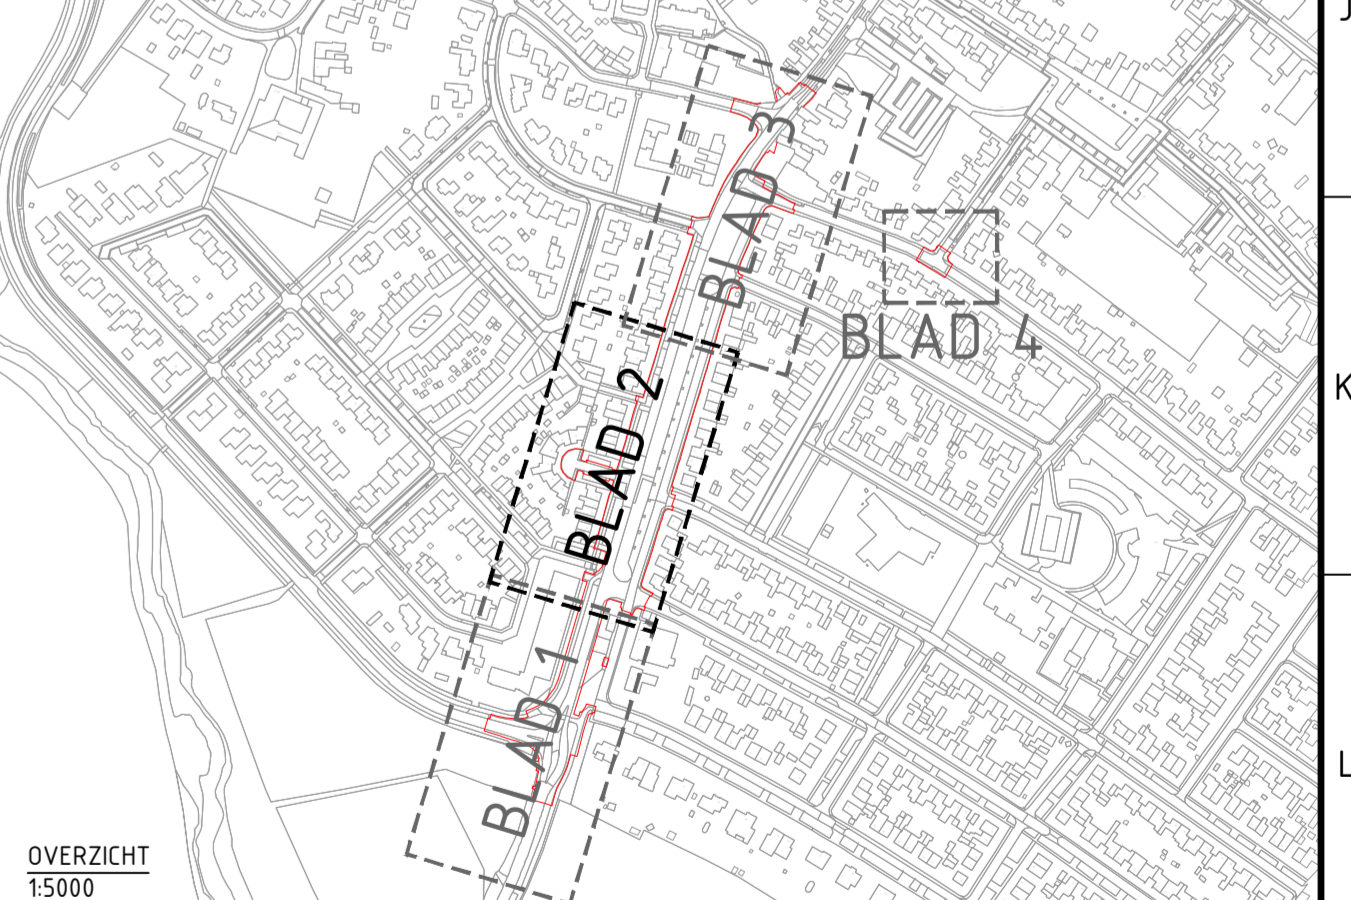


### Legenda

	Projectgrens		HWA Huisaansluiting - PVC 160mm Kleur grijs (RAL 7031) Incl. inlaat
	Bestaande situatie (BGT)		VVA Huisaansluiting - PVC 125mm Kleur bruin (RAL 8023) Incl. inlaat
	Nieuwe situatie		Kolkaansluiting op HWA - PVC 160mm Kleur grijs (RAL 7031) Incl. inlaat
	Kadastrale grenzen		Kolkaansluiting op VVA - PVC 160mm Kleur bruin (RAL 8023) Incl. inlaat
	Bestaande riolering		NeBo trottoirkolk beton/gietijzer G 12? LD WADI
	Bestaande GWA/HWA Riolput		Straatkolk - Nering Bogel
	Reinen bestaande riolering		NeBe trottoirkolk beton/gietijzer BS 12? LD WADI/OB 12?
	Nieuwe HWA Riolput		Grondsleuf 8,0m x 2,0m x 3,5m grind gradatie 16/32mm
	Nieuwe HWA Kruisingsput		Bemverlaging/wadi
	Nieuwe HWA Riolbus		Nieuw te planten boom
	Nieuwe GWA Riolput		Handhaven bestaande boom
	Nieuwe GWA Riolput met ontluchting		Roeien bestaande boom/stobbe
	Nieuwe GWA Riolbus		

**OPMERKINGEN:**

- MATEN IN METERS, TENZIJ ANDERS VERMELD;
- COORDINATENSTELSEL: RIJKSDRIEHOEKSTELSEL (RD);
- HOOGTES TEN OPZICHTE VAN NORMAAL AMSTERDAMS PEIL (NAP);
- BESTAANDE SITUATIE (TOPO) O.B.V. BGT, OPGEVRAAGD VIA INFACAD (04-05-2023) EN INMETING BCT (13-09-2023);
- NEUWE SITUATIE O.B.V. SITUATIEKENNING 2022-0100 (10-02-2022);
- PROJECTGRENZEN ZIJN INGETEKEND O.B.V. BIJLAGE VII OVERZICHTSKAART\_SCHETS\_RIOLERING (07-02-2023) EN AANGEPAST O.B.V. TECHNISCHE VOORTGANGSOVERLEG (17-05-2023), MAIL (25-05-2023), OVERLEG (05-09-2023) EN OVERLEG (03-10-2023).

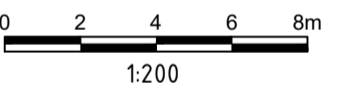

2.0	Opmerkingen gemeente verwerkt op tekening.	AVS	SLA	JRS	08-04-2024
1.0	Eerste uitgave	SWO	SLA	JRS	02-02-2024
versie	omschrijving	gekleurd	gecontroleerd	akkoord	datum

**Gemeente Meerssen**

project: **Afkoppelen en reconstructie Maastrichterlaan**

omschrijving: **BO Rioleringstekening**

documentstatus: **Definitief** documentversie: **2.0**

schaal: **1:200** fase: **Besteksonwerp** bladnr: **2** van: **4**

formaat: **A1.0** projectnummer / tekeningnummer: **BJ2604-RHD-ZZ-XX-DG-C-302**