


### Legenda

	Projectgrens		HWA Huisaansluiting - PVC 160mm Kleur grijs (RAL 7031) Incl. inlaaf
	Bestaande situatie (BGT)		VWA Huisaansluiting - PVC 125mm Kleur bruin (RAL 8023) Incl. inlaaf
	Nieuwe situatie		Kolkaansluiting op HWA - PVC 160mm Kleur grijs (RAL 7031) Incl. inlaaf
	Kadastrale grenzen		Kolkaansluiting op VWA - PVC 160mm Kleur bruin (RAL 8023) Incl. inlaaf
	Bestaande riolering		NeBo trofhoirkolk beton/gietijzer G 12? LD WADI
	Bestaande GWA/HWA Riolput		Straatkolk - Nering Bogel
	Reinen bestaande riolering		NeBe trofhoirkolk beton/gietijzer BS 127 LD WADI/OB 127
	Nieuwe HWA Riolput		Grondsluif 8,0m x 2,0m x 3,5m grind gradatie 16/32mm
	Nieuwe HWA Kruisingsput		Bemverlaging/wadi
	Nieuwe HWA Riolbus		Nieuw te planten boom
	Nieuwe GWA Riolput		Handhaven bestaande boom
	Nieuwe GWA Riolput met ontluchting		Roeien bestaande boom/stobbe
	Nieuwe GWA Riolbus		

- OPMERKINGEN:**
- MATEN IN METERS, TENZIJ ANDERS VERMELD;
  - COORDINATENSTELSEL: RIJKSDRIEHOEKSTELSEL (RD);
  - HOOGTES TEN OPZICHTE VAN NORMAAL AMSTERDAMS PEIL (NAP);
  - BESTAANDE SITUATIE (TOPO) O.B.V. BGT. OPGEVRAAGD VIA INFRACAD (04-05-2023) EN INMETING BCT (13-09-2023);
  - NIJWE SITUATIE O.B.V. SITUATIEKENNING 2022-0100 (10-02-2022);
  - PROJECTGRENZEN ZIJN INGETEKEND O.B.V. BIJLAGE VII OVERZICHTSKAART\_SCHETS\_RIOLERING (07-02-2023) EN Aangepast O.B.V. TECHNISCHE VOORTGANGSOVERLEG (17-05-2023), MAIL (25-05-2023), OVERLEG (05-09-2023) EN OVERLEG (03-10-2023).

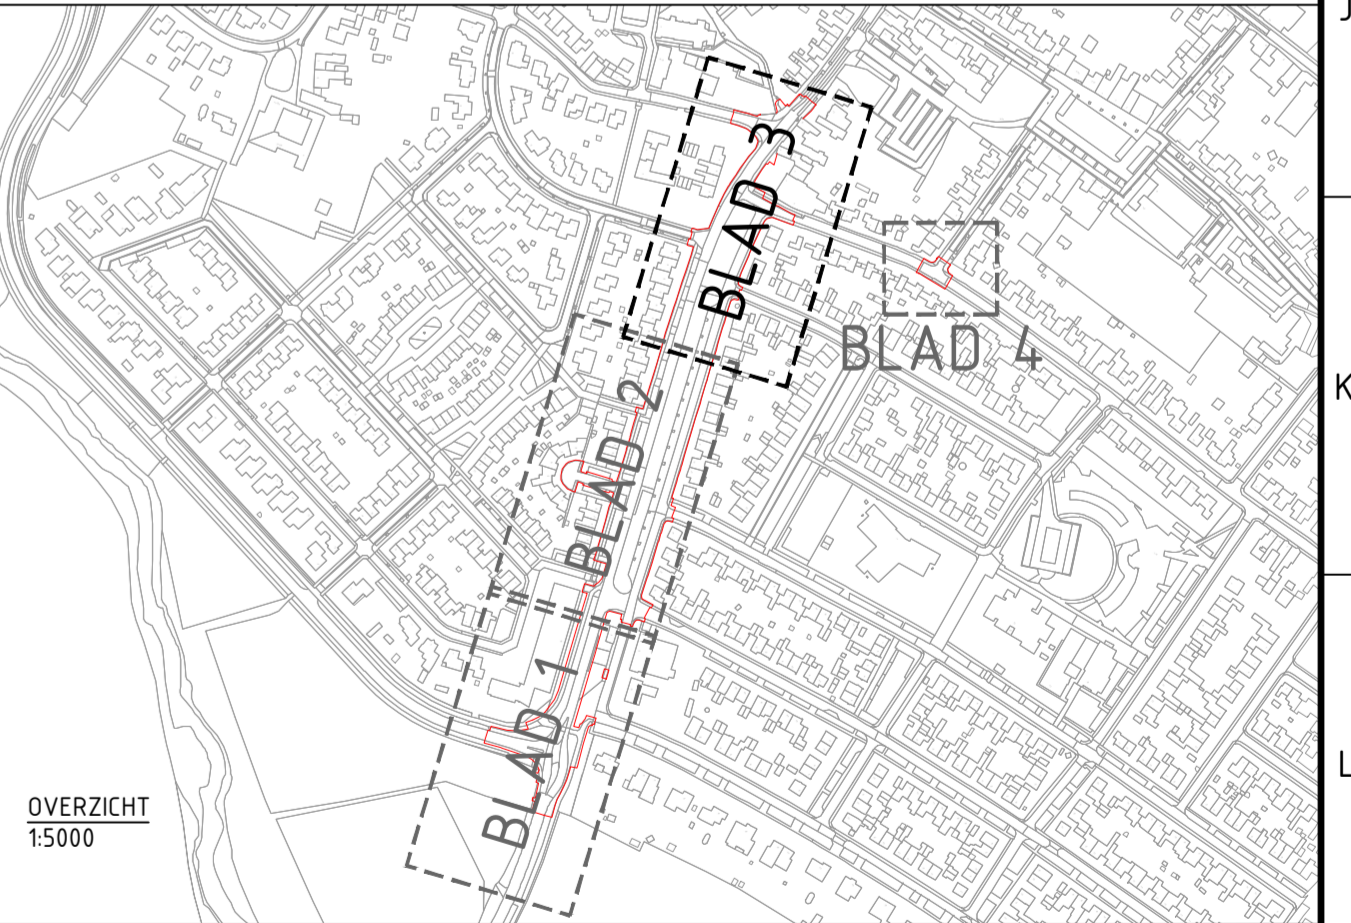

2.0	Opmerkingen gemeente verwerkt op tekening.	AVS	SJA	JRS	08-04-2024
1.0	Eerste uitgave	SWO	SJA	JRS	10-02-2024
versie	omschrijving	gekleurd	gecontroleerd	akkoord	datum
<p><b>Gemeente Meerssen</b></p> <p>project: Afkoppelen en reconstructie Maastrichterlaan</p> <p>omschrijving: BO Rioleringssteekening</p>					
<p>documentstatus: Definitief</p> <p>documentversie: 2.0</p>		<p>documentnummer / tekeningnummer: BJ2604-RHD-ZZ-XX-DG-C-303</p>			
formaat: A1.0	schaal: 1:200	fase: Bestekontwerp	bladnr: 3	van: 4	

BLAD 2

BLAD 2