




Nieuwe situatie
Dwarsprofiel DP-7
Buffer
Schaal 1:50

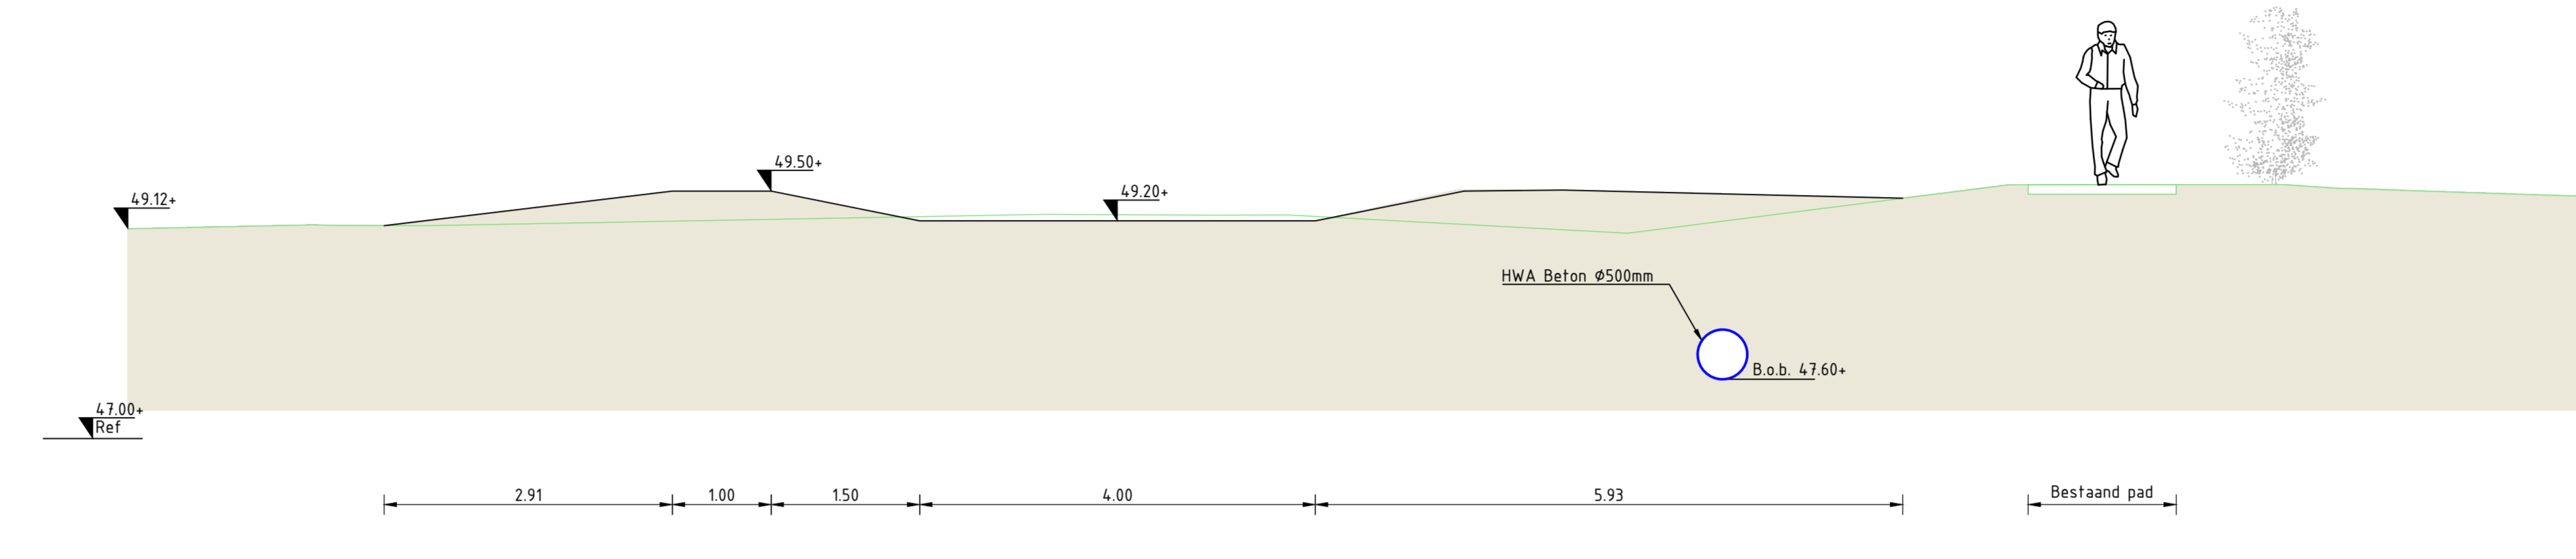

Nieuwe situatie
Dwarsprofiel DP-9
Buffer - Overloop
Schaal 1:50

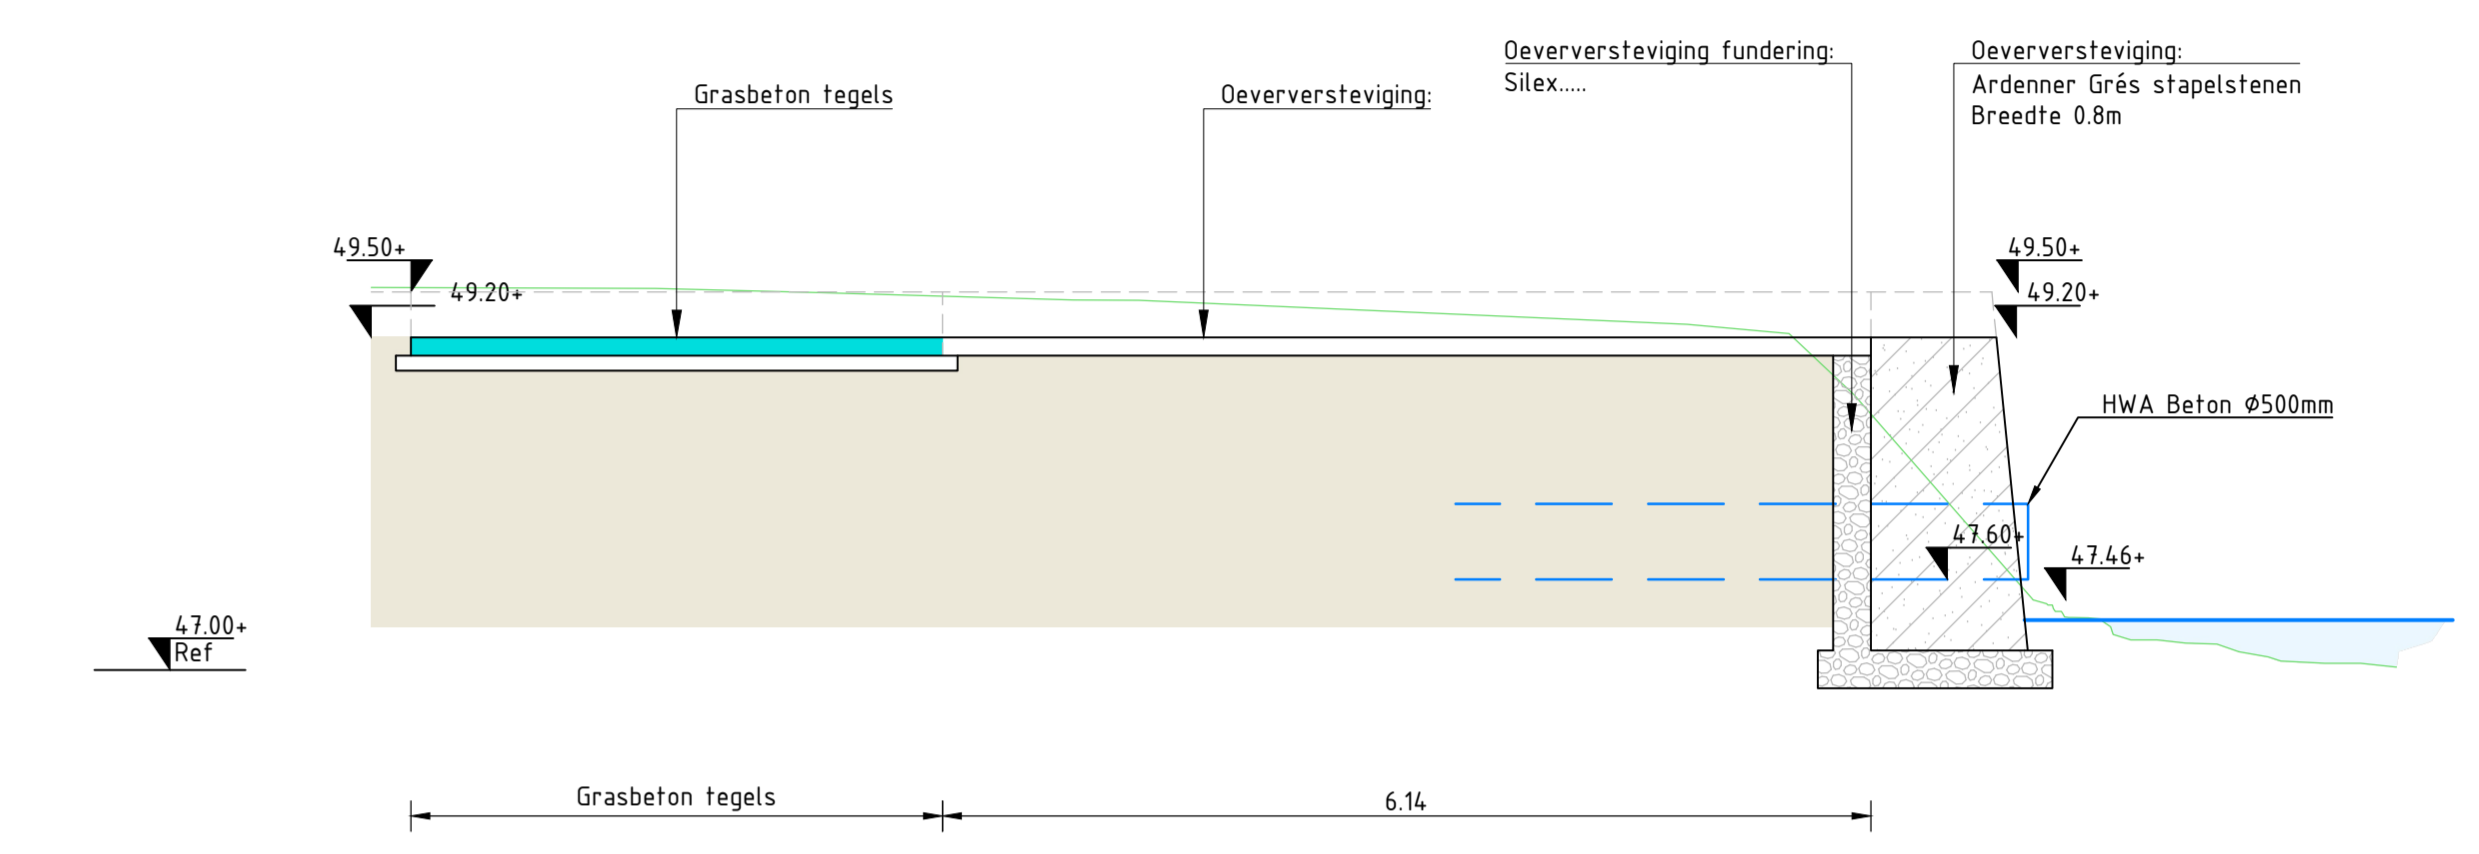

Nieuwe situatie
Dwarsprofiel DP-9
Buffer - Overloop
Schaal 1:50

 

Nieuwe situatie
Dwarsprofiel DP-7
Buffer
Schaal 1:100

1.0	19-01-2024	MH	EL	HK	Eerste uitgave
-----	------------	----	----	----	----------------

Gemeente
GEMEENTE MEERSSEN

Project
Blauwe Loper Fase II Meerssen

Intensiteit
Definitief ontwerp

Bestanddeel
Dwarsprofielen

Bestandnummer
23072-TK-D03

Projectnummer 23072	Bestand A0 (594x1680)
Doel DO	Schaal 1:50 - 1:100
Werk Concept	Bladzijde 2 van 2

Bevoegdheid
Bouwkundig
1911-01-2024
www.cleverland.nl